
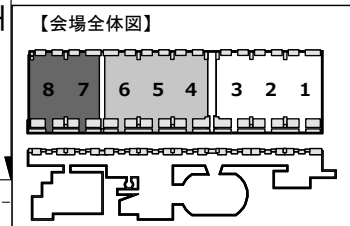


- 凡例
- ↔ お客様Hall内動線
 - お客様IN動線
 - お客様OUT動線
 - 搬出入口
 - ▲ 消防非常動線
 - 消火栓前エリア

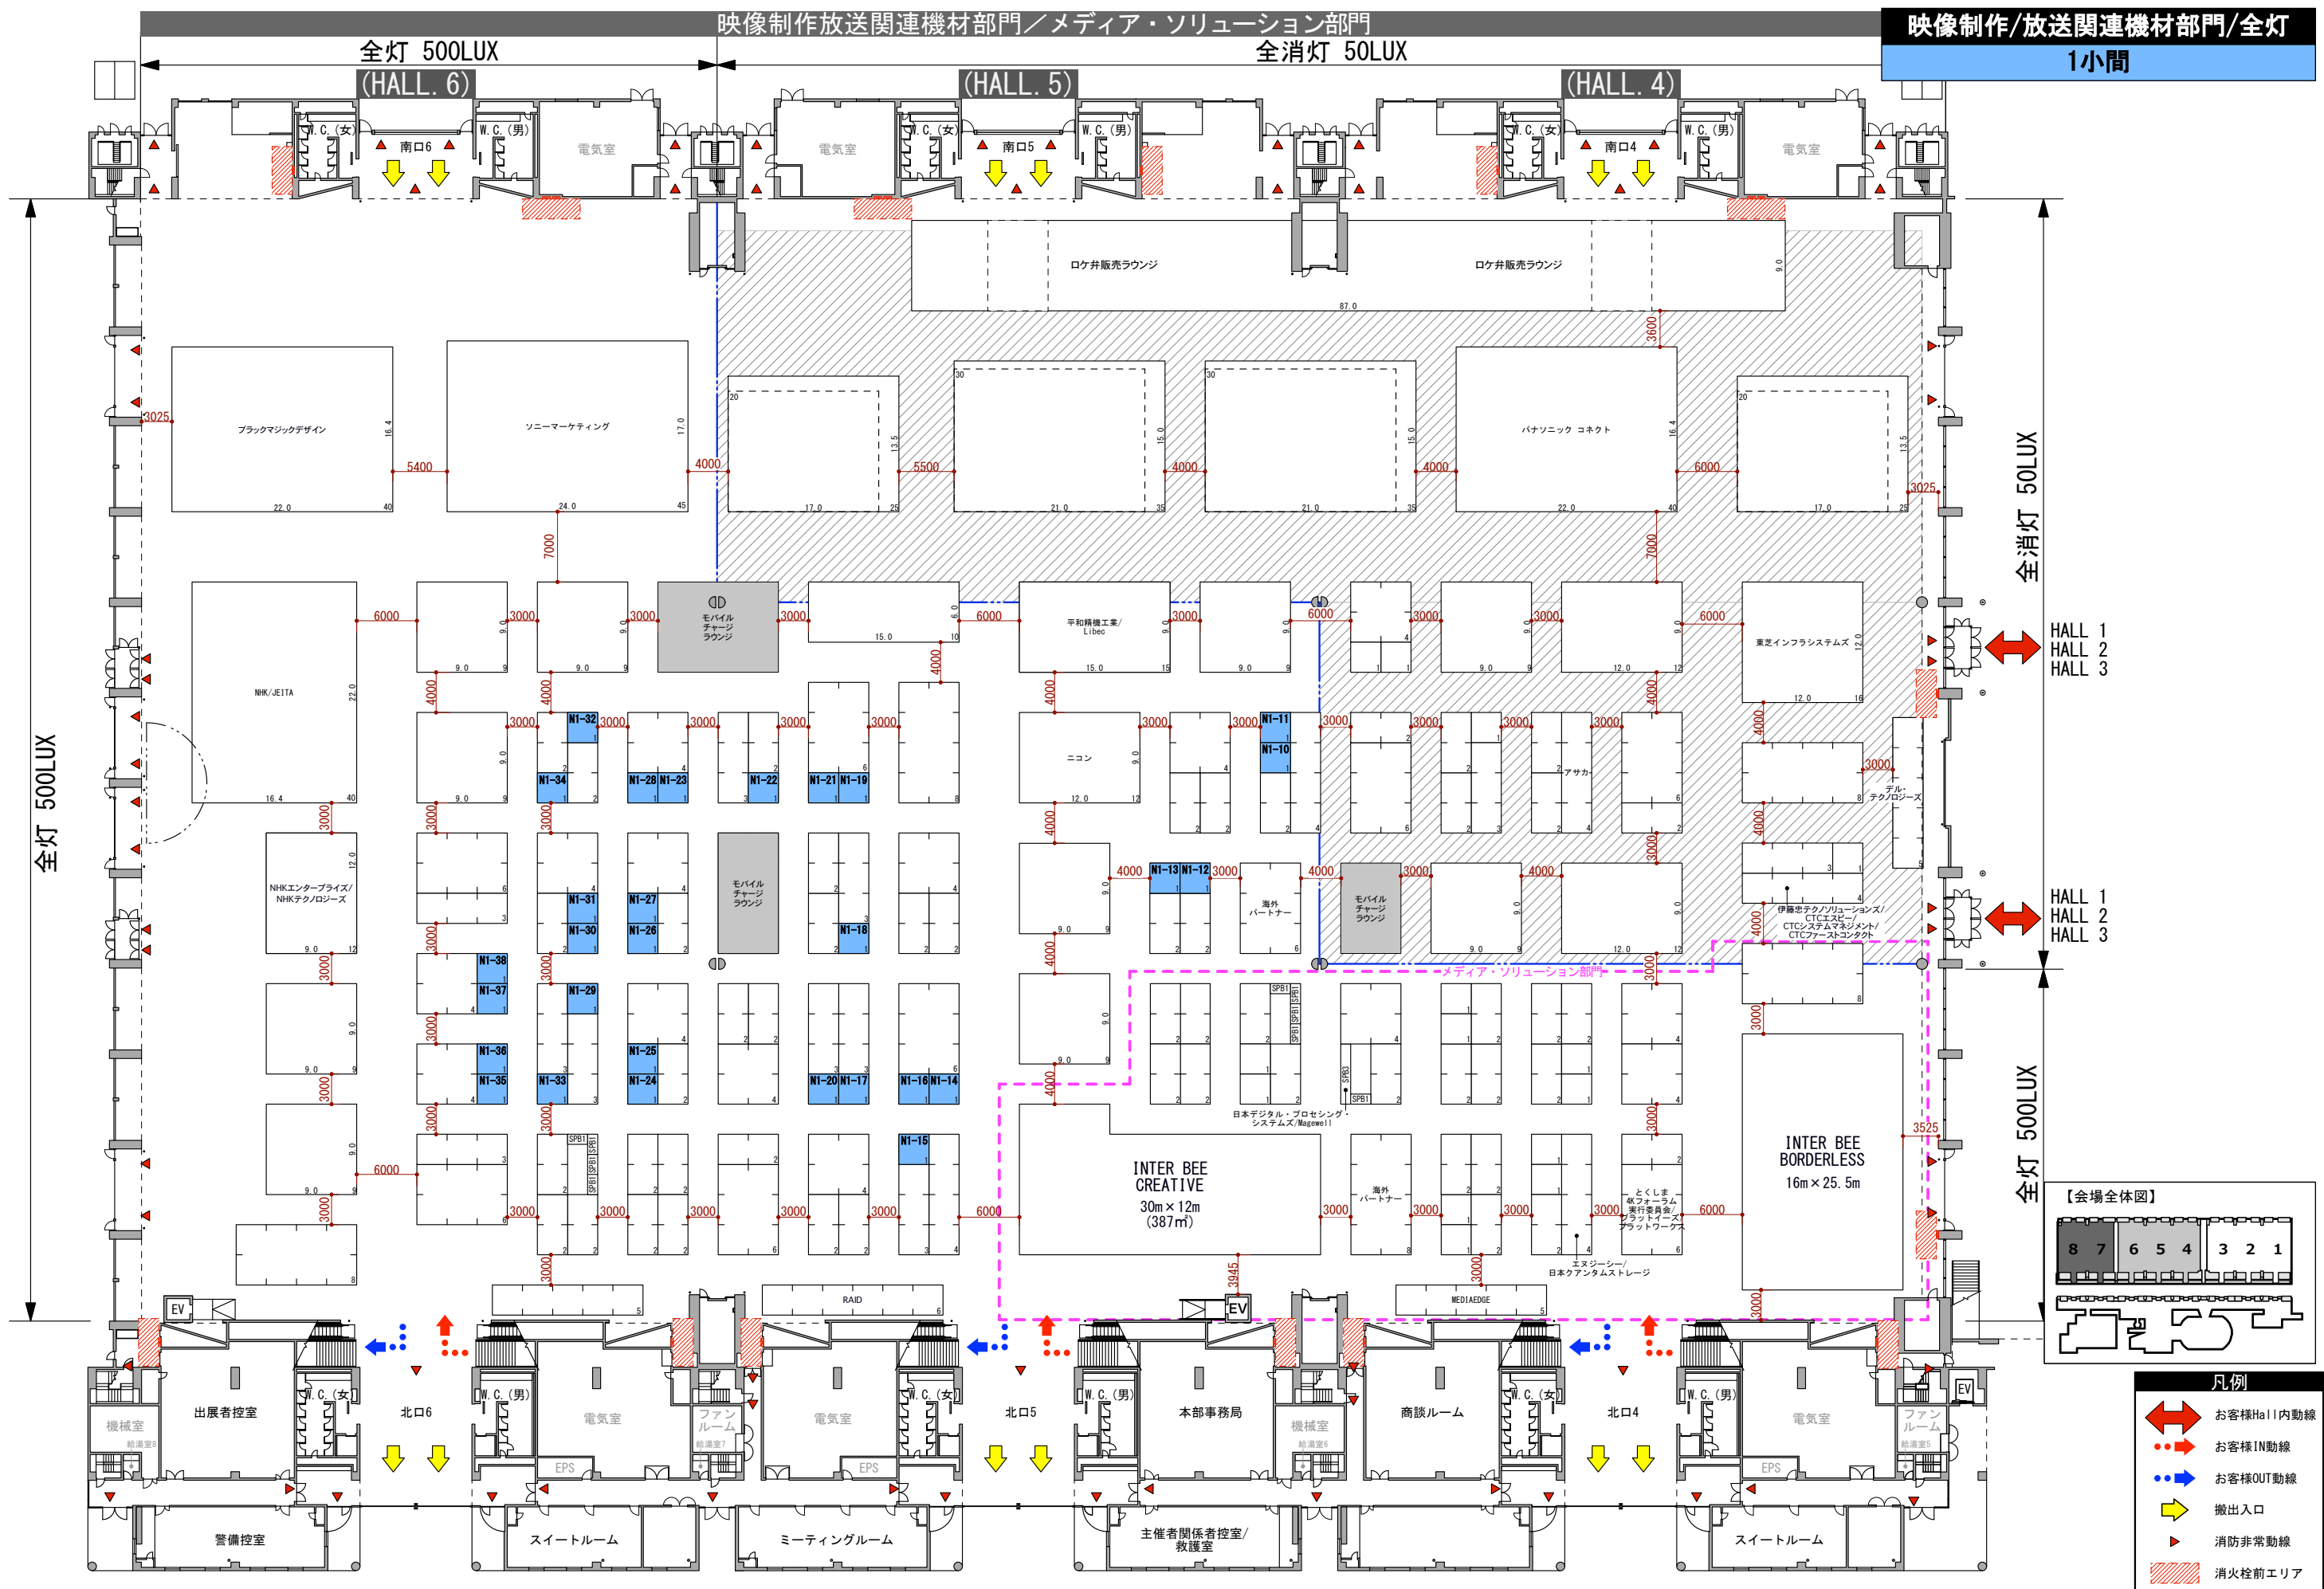

- 凡例**
- お客様Hall内動線
 - お客様IN動線
 - お客様OUT動線
 - 搬出入口
 - 消防非常動線
 - 消火栓前エリア